

Moradia 33 - Planta do Piso 0

**LEGENDA**

ÁREA BRUTA DE CONSTRUÇÃO 531,00 m<sup>2</sup>  
 1-ARRUMOS 1,74 m<sup>2</sup>  
 2-I.S. 1 7,70 m<sup>2</sup>


ÁREA DE ARRANJOS EXTERIORES 611,00 m<sup>2</sup>  
 3-SALA 1 54,82 m<sup>2</sup>  
 4-SALA 2 23,02 m<sup>2</sup>

5-COZINHA

11,03 m<sup>2</sup>

Esc. 1/100



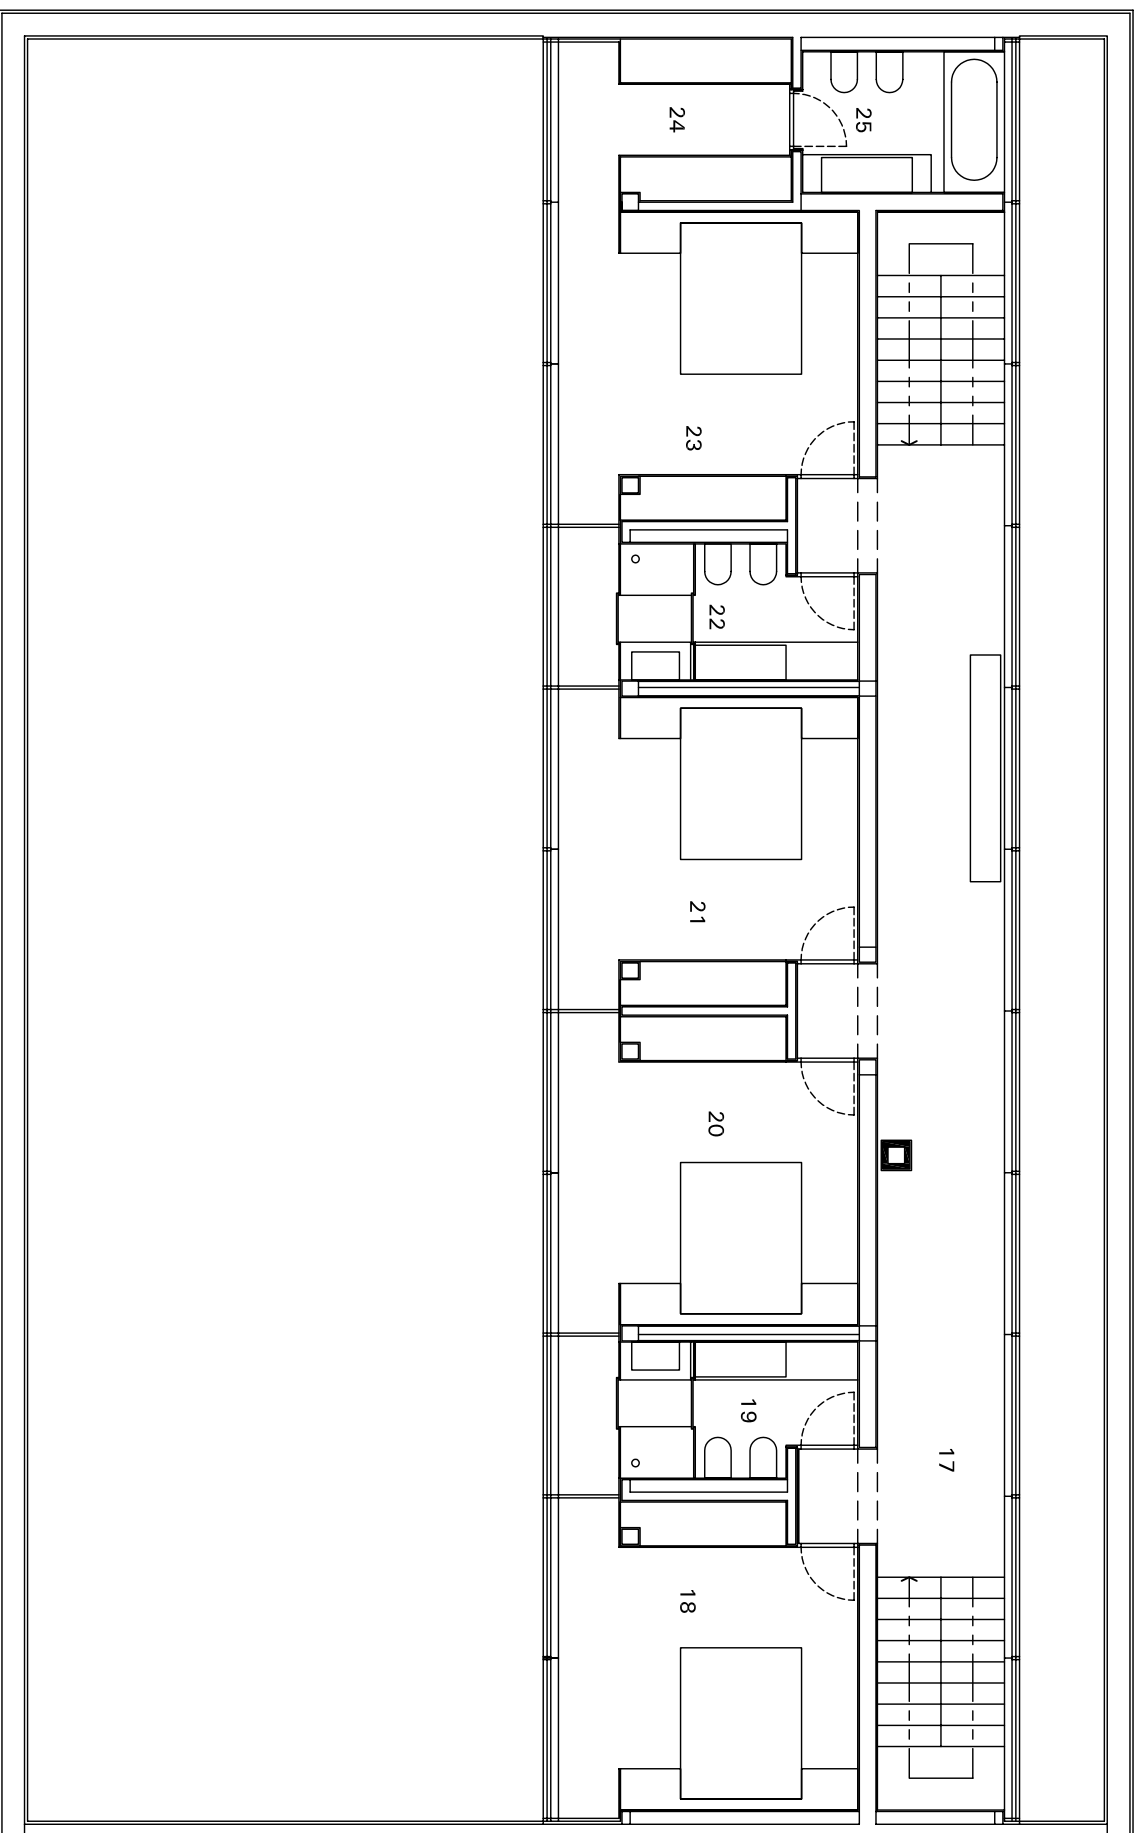

Moradia 33- Planta do Piso 1

LEGENDA


ÁREA BRUTA DE CONSTRUÇÃO 531,00 m<sup>2</sup>  
 17-CIRCULAÇÃO 25,17 m<sup>2</sup>  
 18-QUARTO 16,12 m<sup>2</sup>  
 19-I.S. 4 5,24 m<sup>2</sup>


ÁREA DE ARRANJOS EXTERIORES 611,00 m<sup>2</sup>  
 20-QUARTO 3 16,13 m<sup>2</sup>  
 21-QUARTO 4 16,13 m<sup>2</sup>  
 22-I.S. 5 5,24 m<sup>2</sup>

23-SUITE  
 24-CLOSET  
 25-I.S. 6

18,08 m<sup>2</sup>  
 4,88 m<sup>2</sup>  
 4,97 m<sup>2</sup>

Esc. 1/100

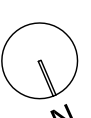

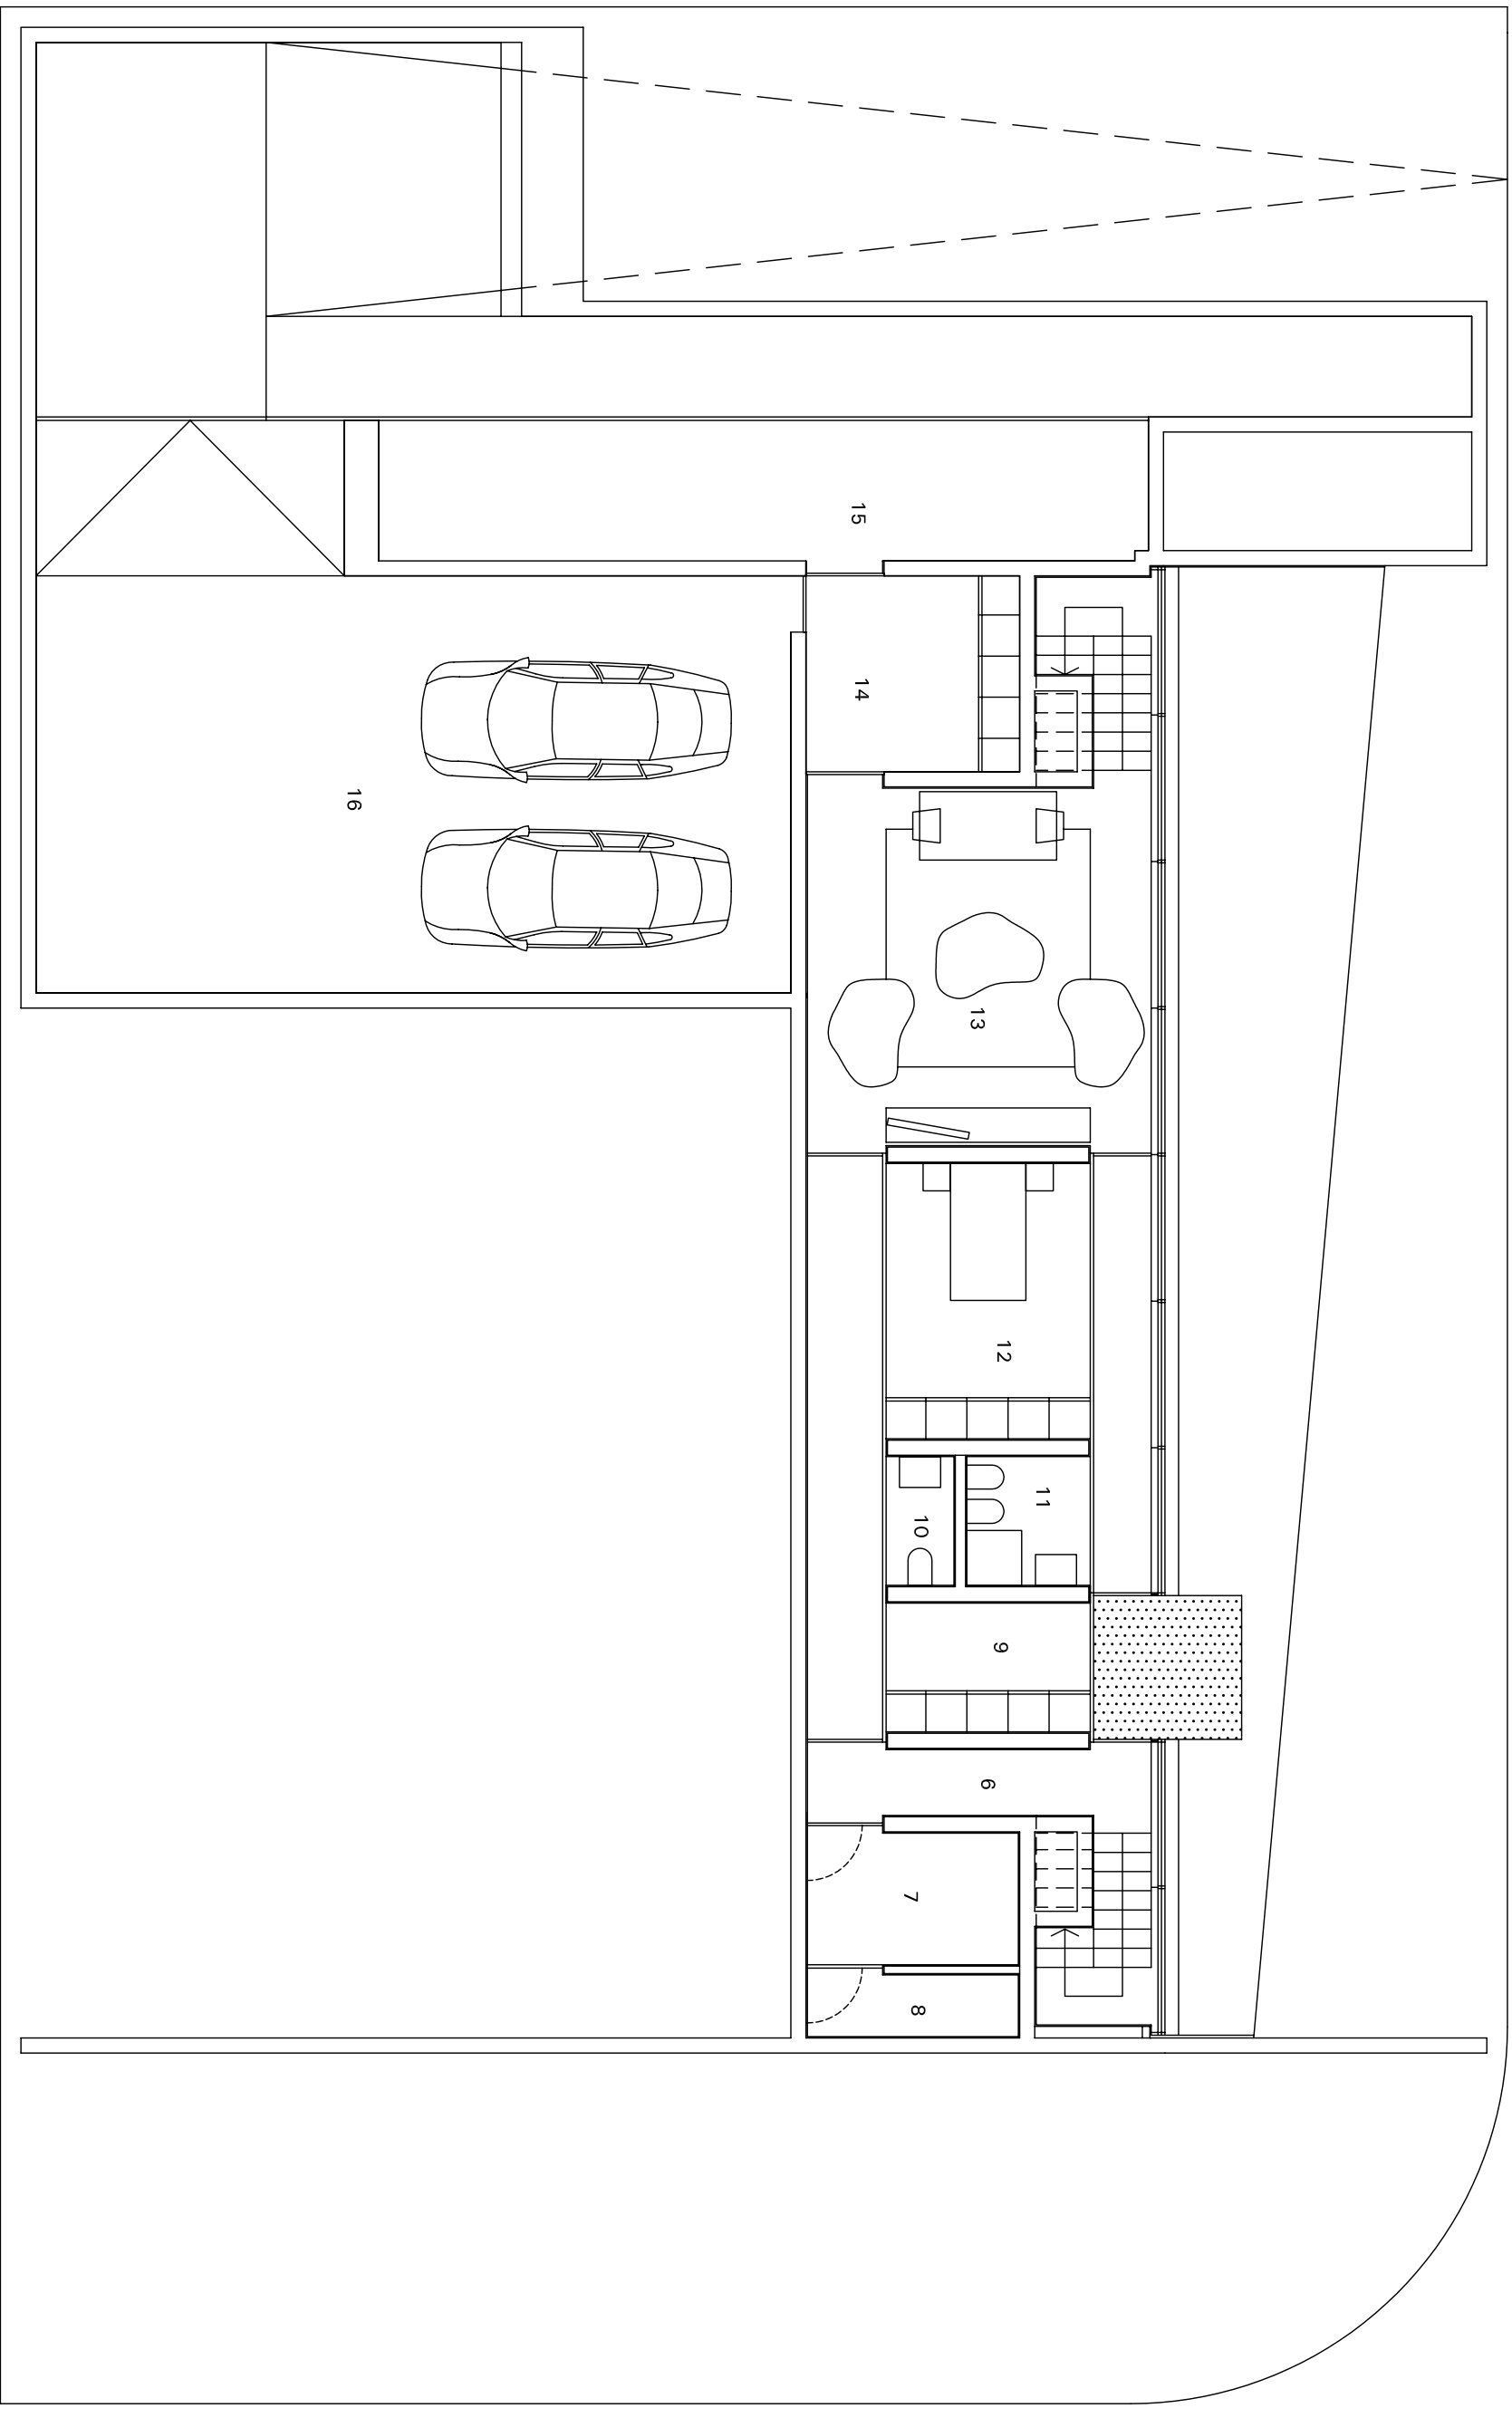

Moradia 33 - Planta do Piso - 1

LEGENDA

ÁREA BRUTA DE CONSTRUÇÃO	531,00 m <sup>2</sup>
6-CIRCULAÇÃO	21,98 m <sup>2</sup>
7-ARRUMOS	2,51 m <sup>2</sup>
8-ÁREA TÉCNICA	1,18 m <sup>2</sup>
9-LAVANDARIA	5,60 m <sup>2</sup>

ÁREA DE ARRANJOS EXTERIORES	611,00 m <sup>2</sup>
10-I.S. 2	1,86 m <sup>2</sup>
11-I.S. 3	3,88 m <sup>2</sup>
12-ÁREA TÉCNICA 1	11,98 m <sup>2</sup>
13-ÁREA TÉCNICA 2	26,76 m <sup>2</sup>

14-ARRUMOS	8,92 m <sup>2</sup>
15-ÁREA TÉCNICA	23,21 m <sup>2</sup>
16-GARAGEM	77,47 m <sup>2</sup>

Esc. 1/100

